


METRAŻ 59,82 m²

DZIAŁKA 84/17

POW. DZIAŁKI 1066 m²

Poddasze nieużytkowe: ok. 66m² (powierzchnia po podłodze), wysokość: 240cm (do kalenicy); 159,5 cm (do konstrukcji dachu)

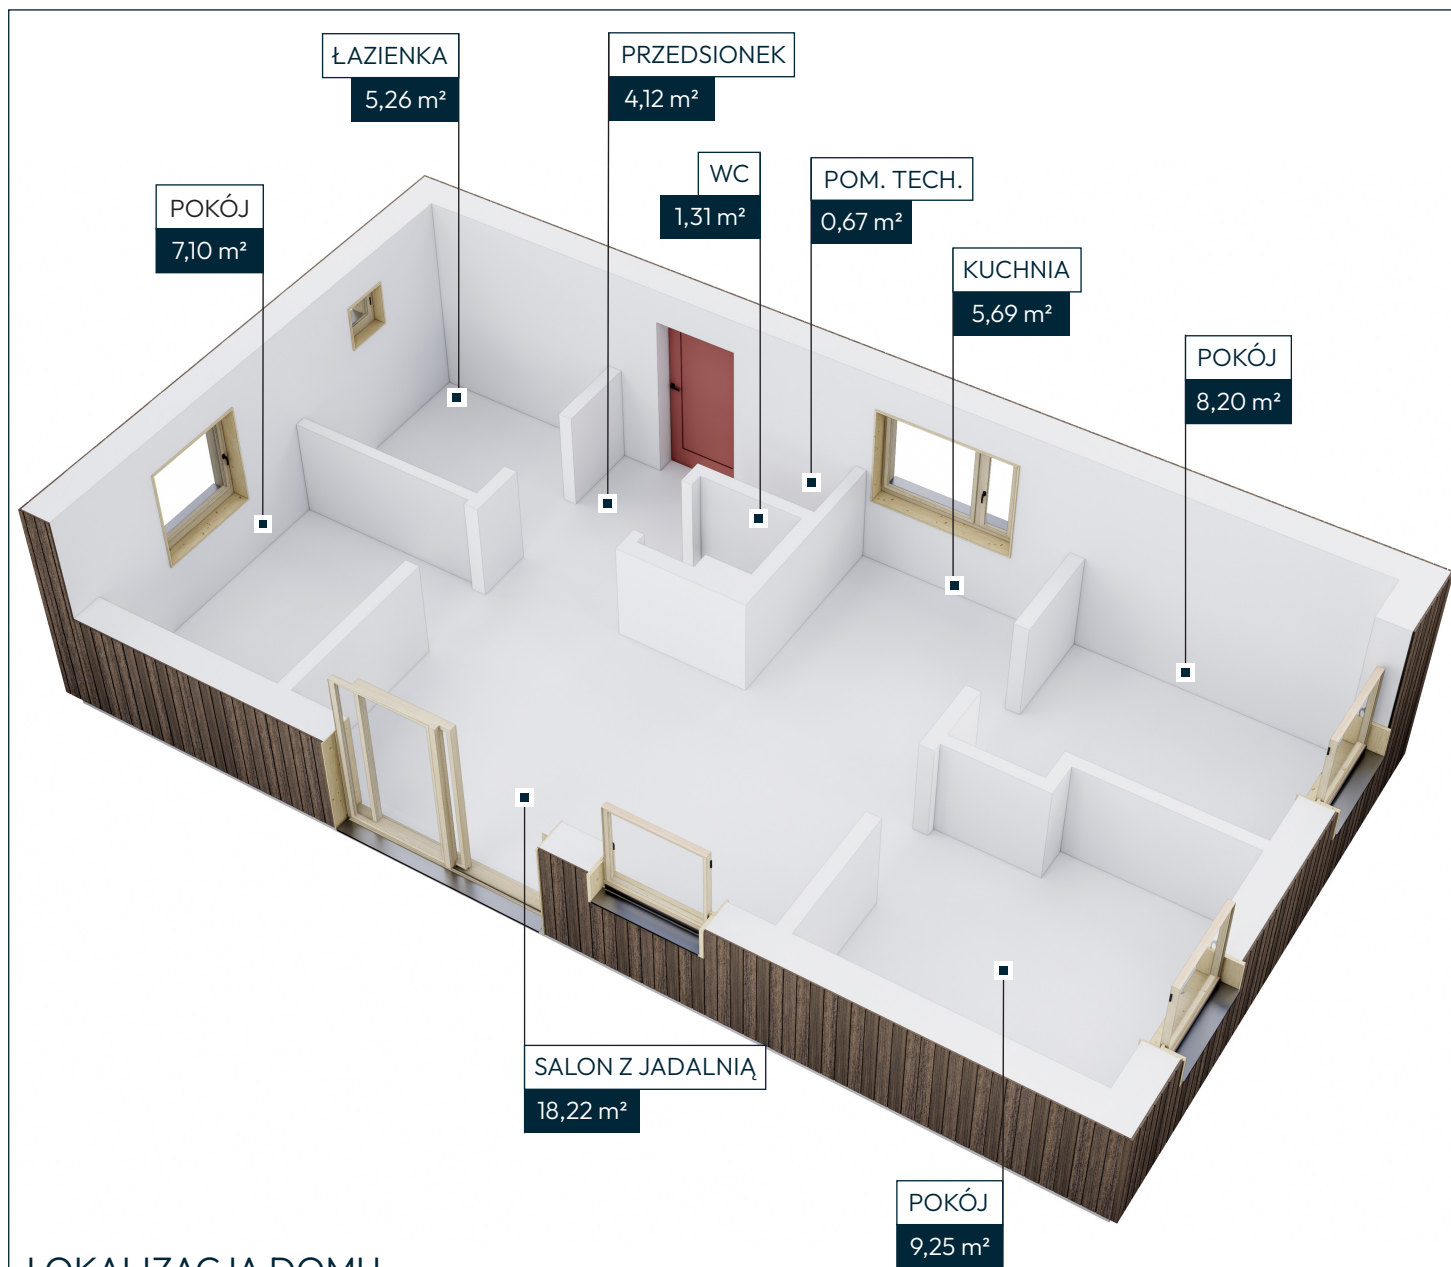

LOKALIZACJA DOMU

