


METRAŻ 105,03 m²

DZIAŁKA 84/16

POW. DZIAŁKI 1145 m²

Poddasze nieużytkowe: ok. 112m² (powierzchnia po podłodze), wysokość: 240cm (do kalenicy); 159,5 cm (do konstrukcji dachu)

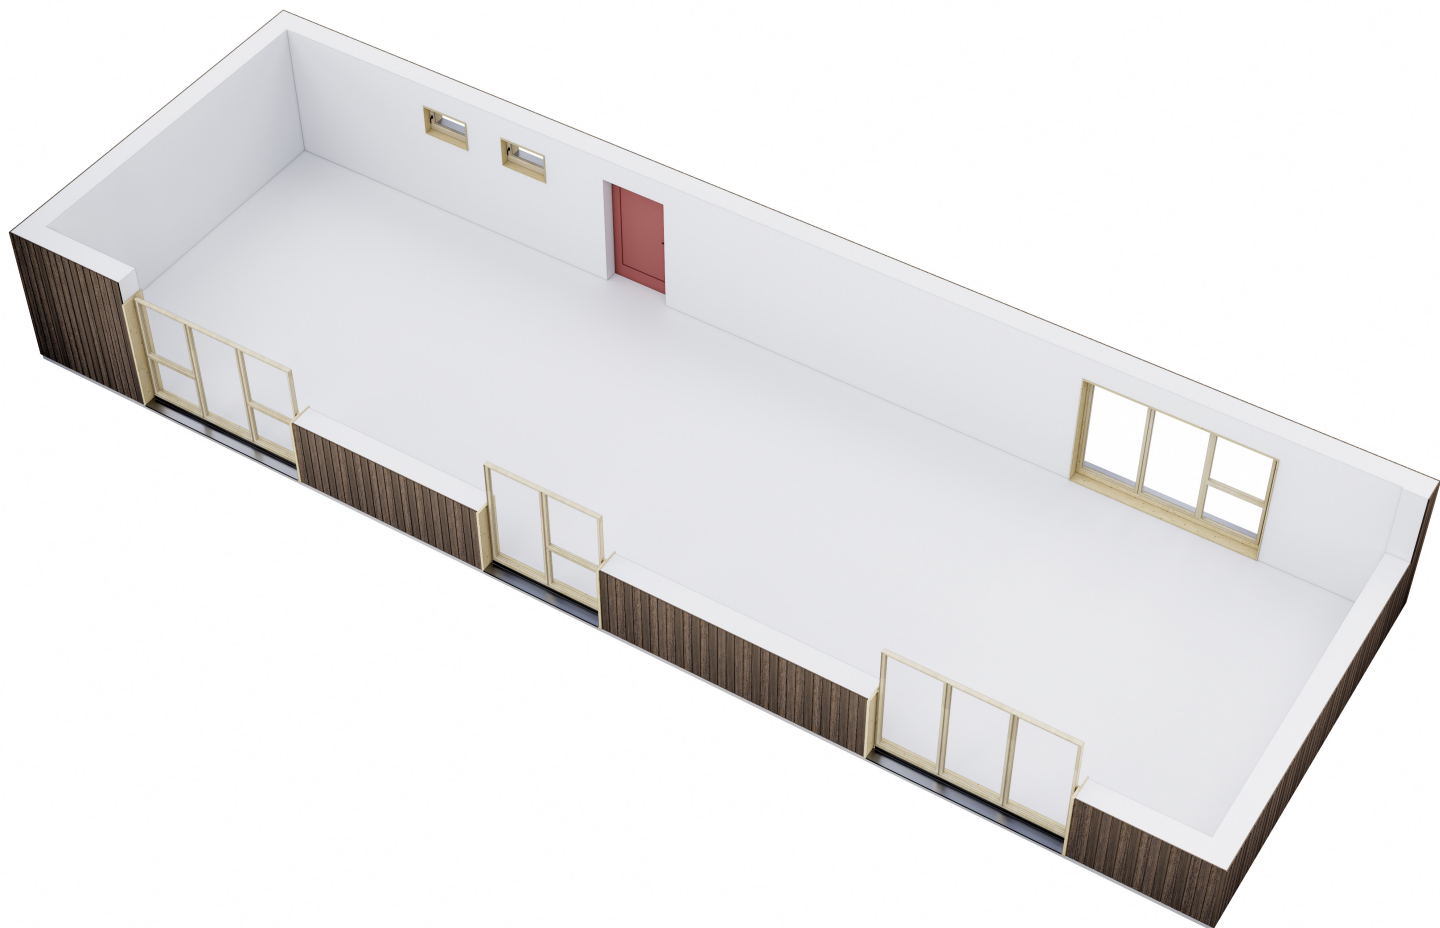

LOKALIZACJA DOMU

