


METRAŻ 59,55 m²

DZIAŁKA 84/14

POW. DZIAŁKI 879 m²

Poddasze nieużytkowe: ok. 66m² (powierzchnia po podłodze), wysokość: 240cm (do kalenicy); 159,5 cm (do konstrukcji dachu)

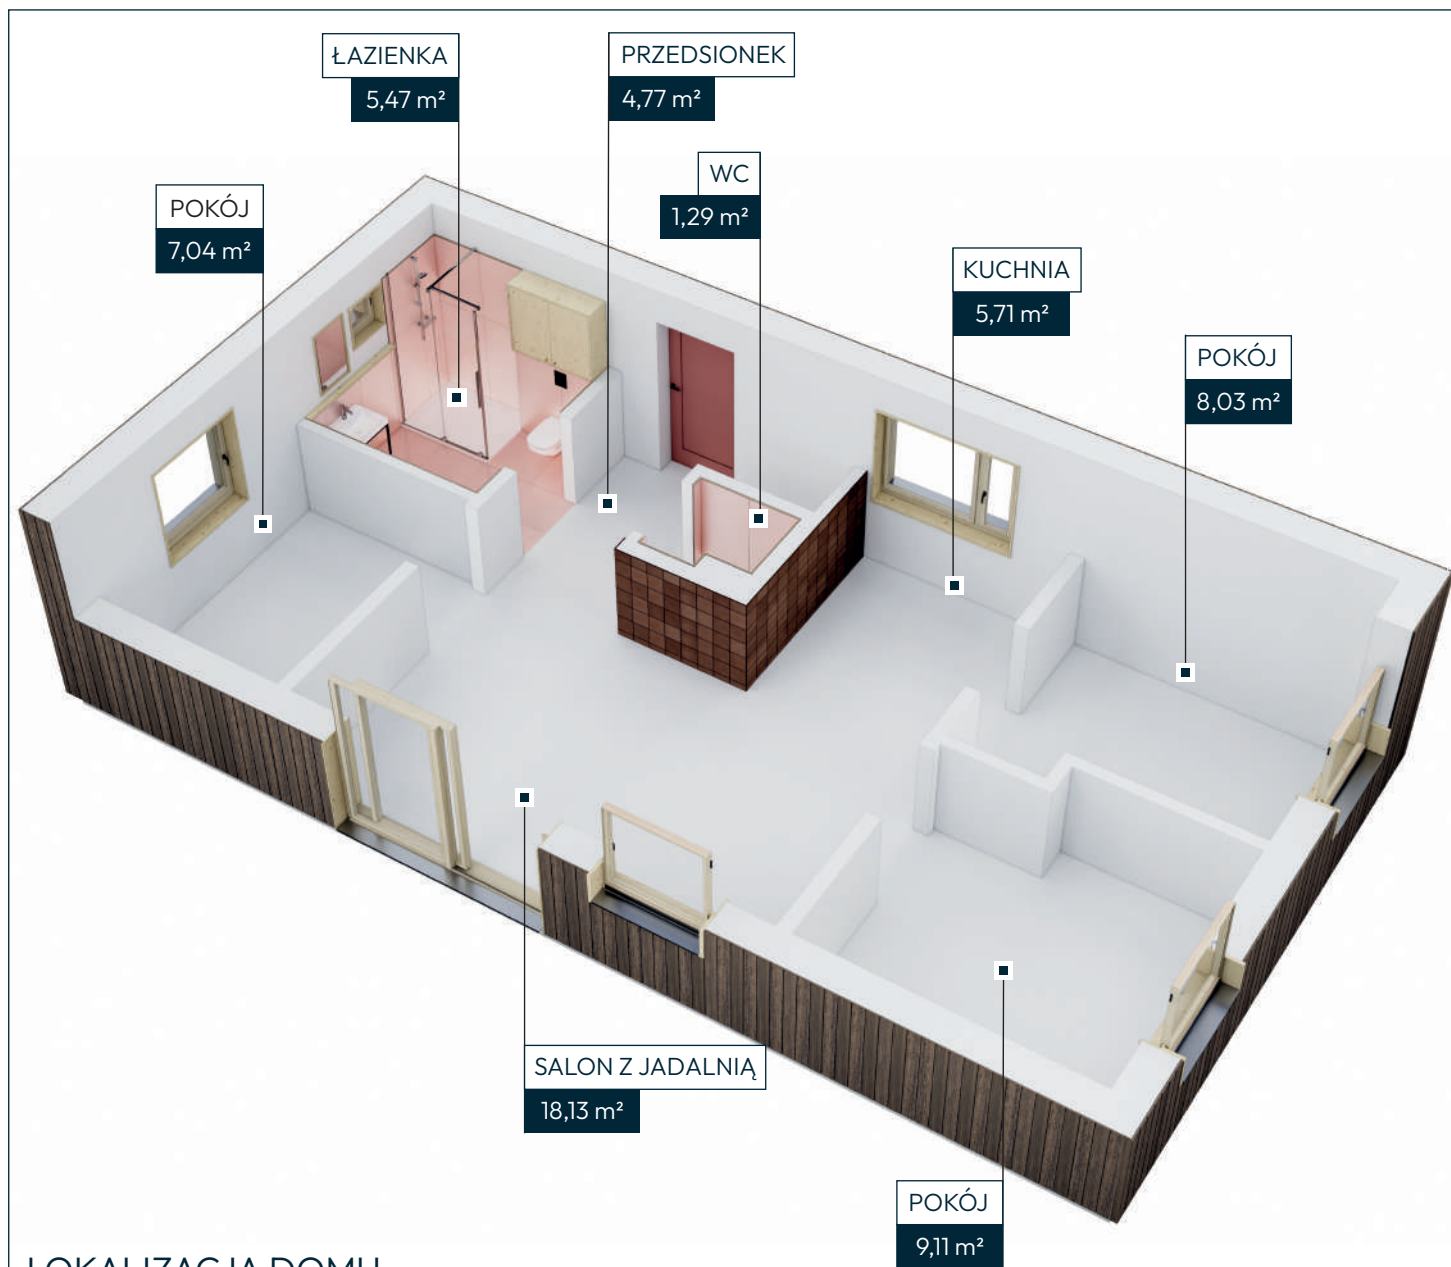

LOKALIZACJA DOMU

